


Szkic sytuacyjny

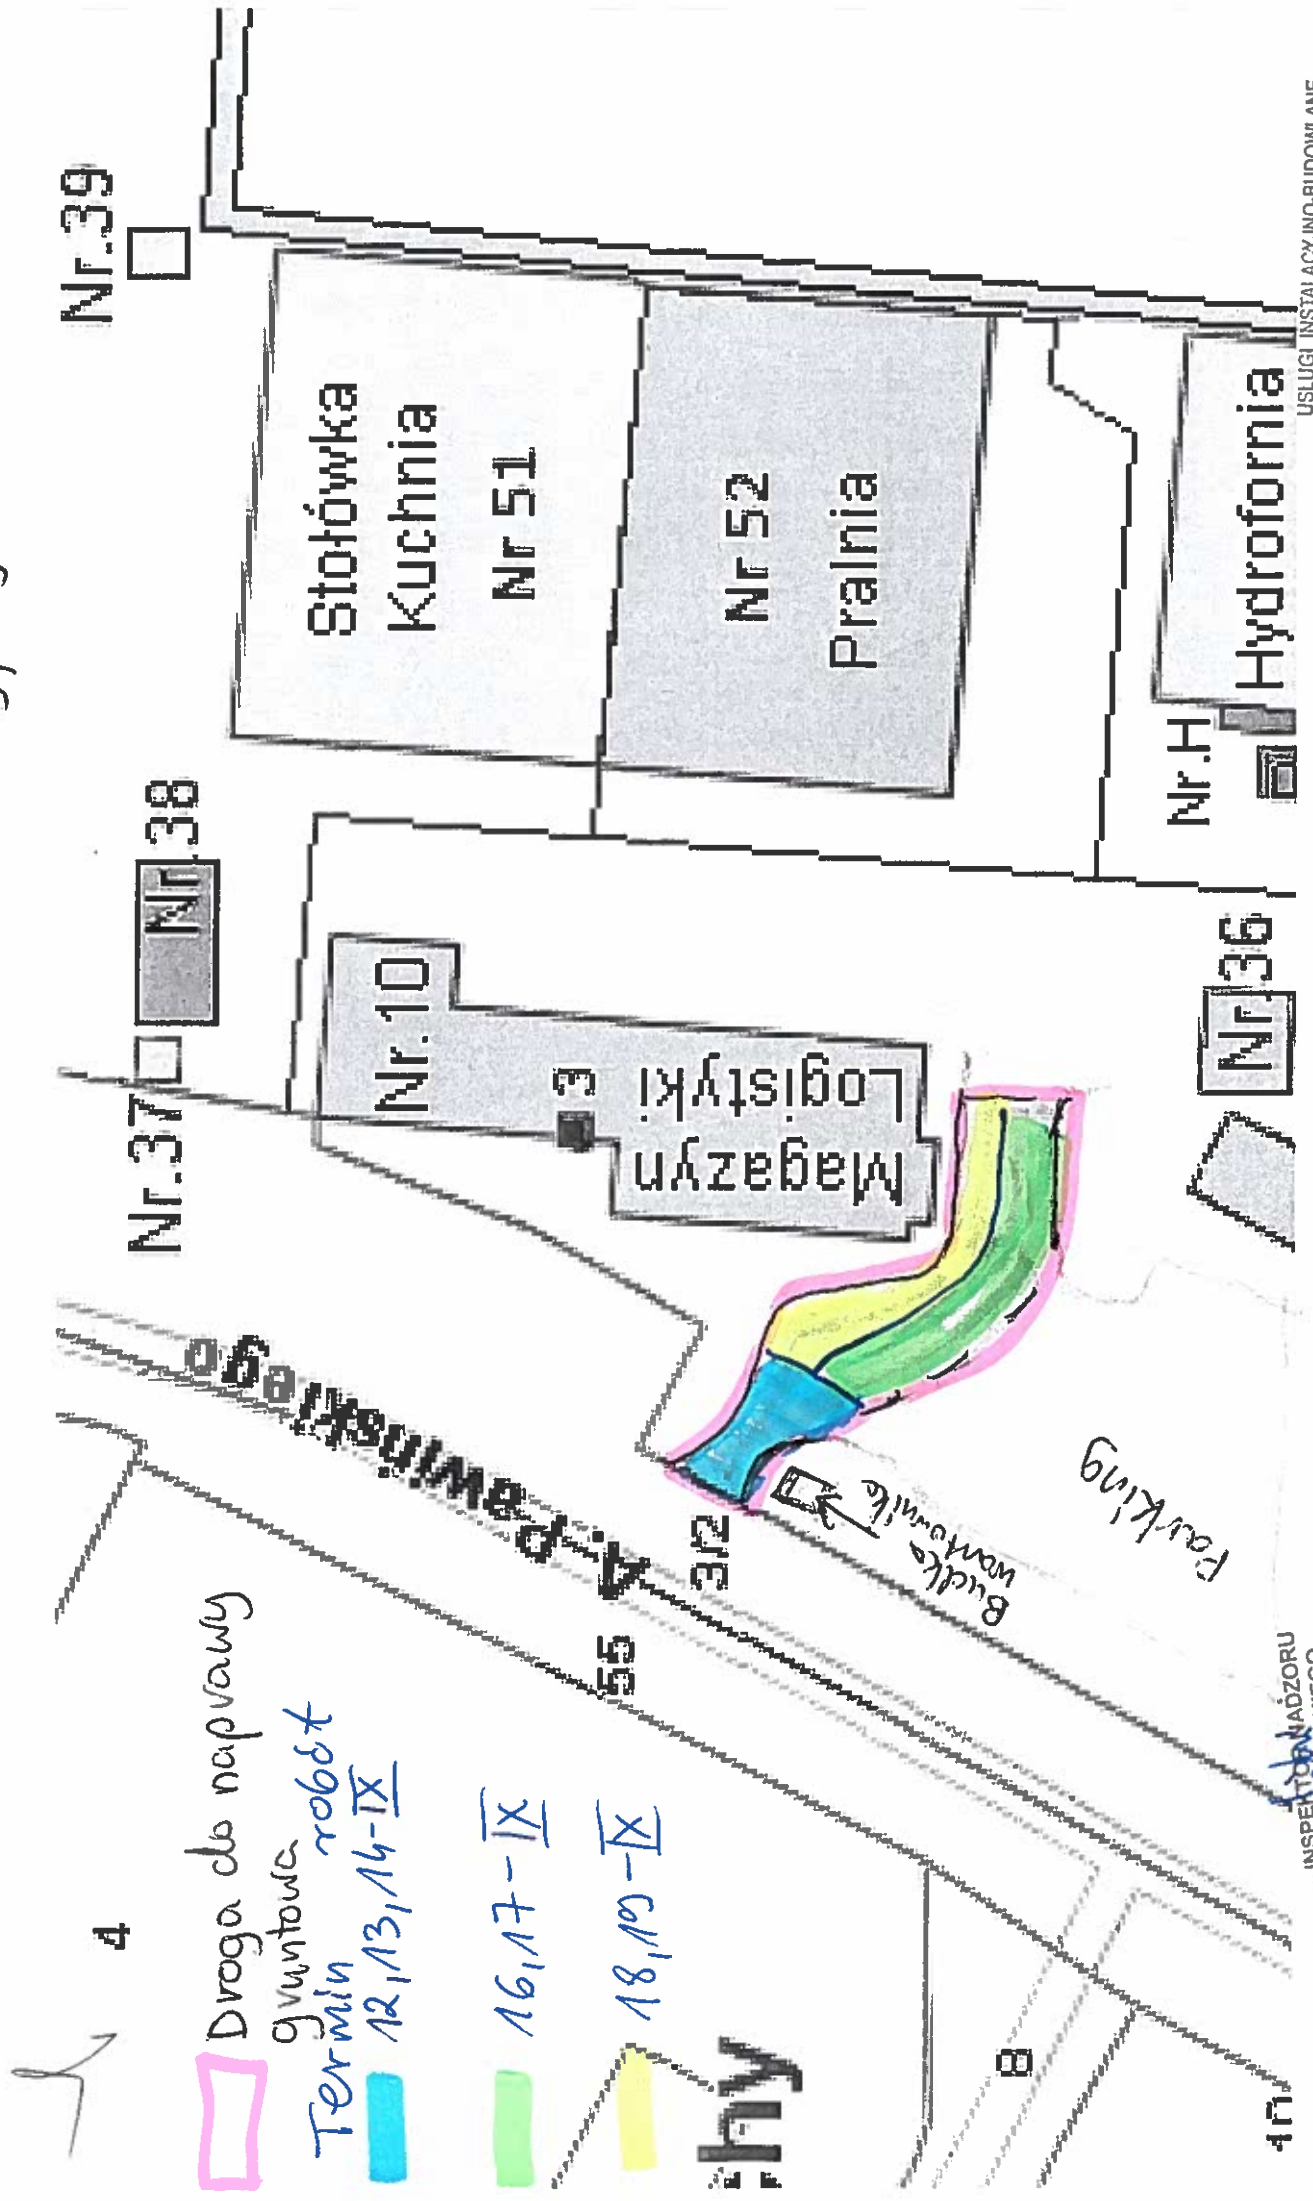

- Droga do naprawy
- Termin 12, 13, 14-IX
- 16, 17-IX
- 18, 19-IX

USLUGI INSTALACYJNO-BUDOWLANE
Gzestaw Chilton
 03-833 W-wa, ul. Pędzabińska 10A m. 25
 tel. 0602 10 50 24
 NIP 113-068-99-34, REGON 140938806

Wykonawca

INSPEKTOR NADZORU
 INWESTORSKIEGO
 mgr inż. Leszek Milewski
 upr. Nr KL-47/90